


Übergang  
zur Halle 1

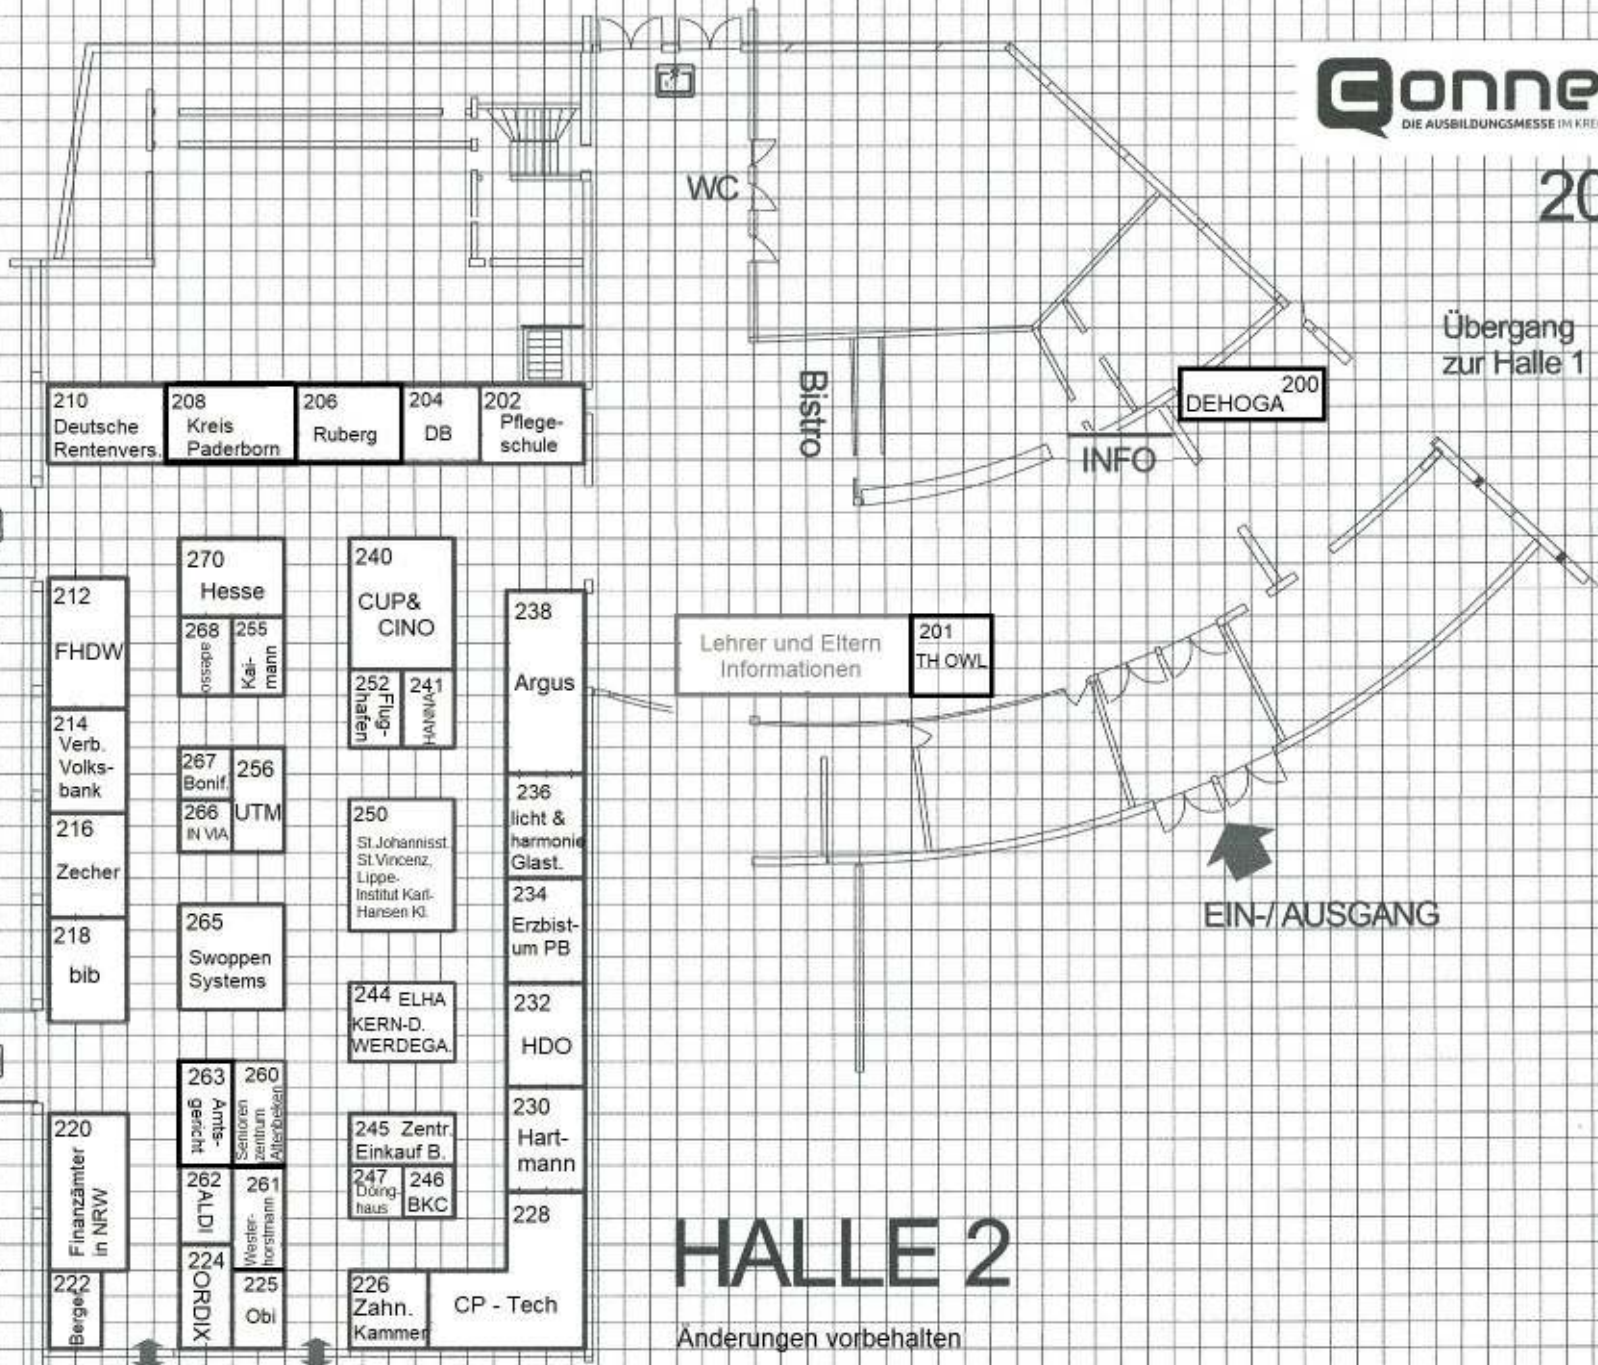

Torgröße:  
3,35 l x 3,60 B

# HALLE 2

Änderungen vorbehalten

Bitte beachten: 1 Kästchen entspricht 1 Quadratmeter